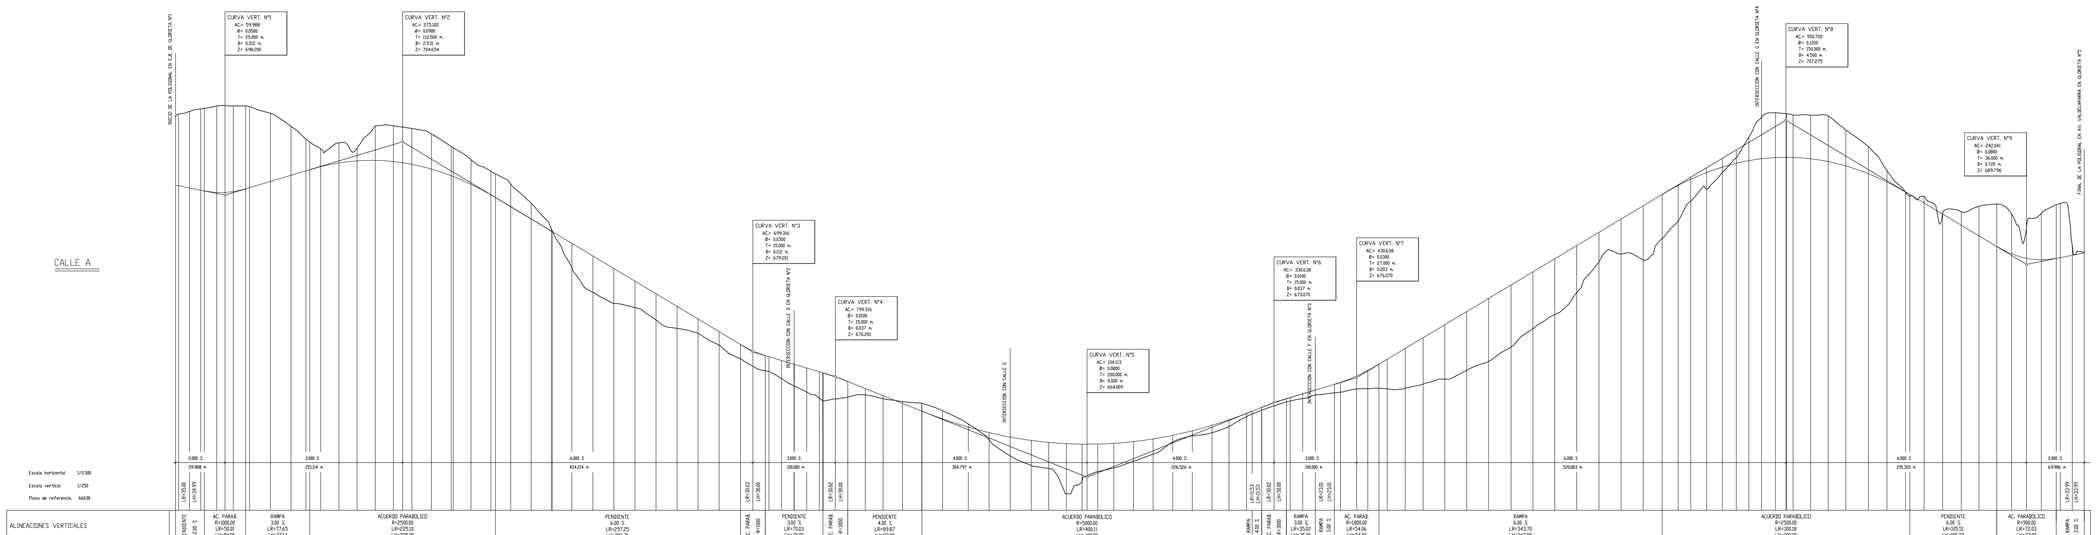

TEXTO REFUNDIDO MODIFICACIÓN-4
DEL PLAN PARCIAL SUS A-4 "VALDELACASA"

6.2 PLANOS DE ORDENACION

ESCALA
H=1/2.500; V=1/250

RED VIARIA. PERFIL LONGITUDINAL (Calle A)

FECHA
MAYO 2012

VALDELACASA
Consorcio Urbanístico
ALCOBENDAS

Ayuntamiento de ALCOBENDAS

Comunidad de Madrid
Consejería de Vivienda y Ordenación del Territorio