


CALLE B


Escala horizontal 1/2500
Escala vertical 1/250
Plano de referencia 660.00

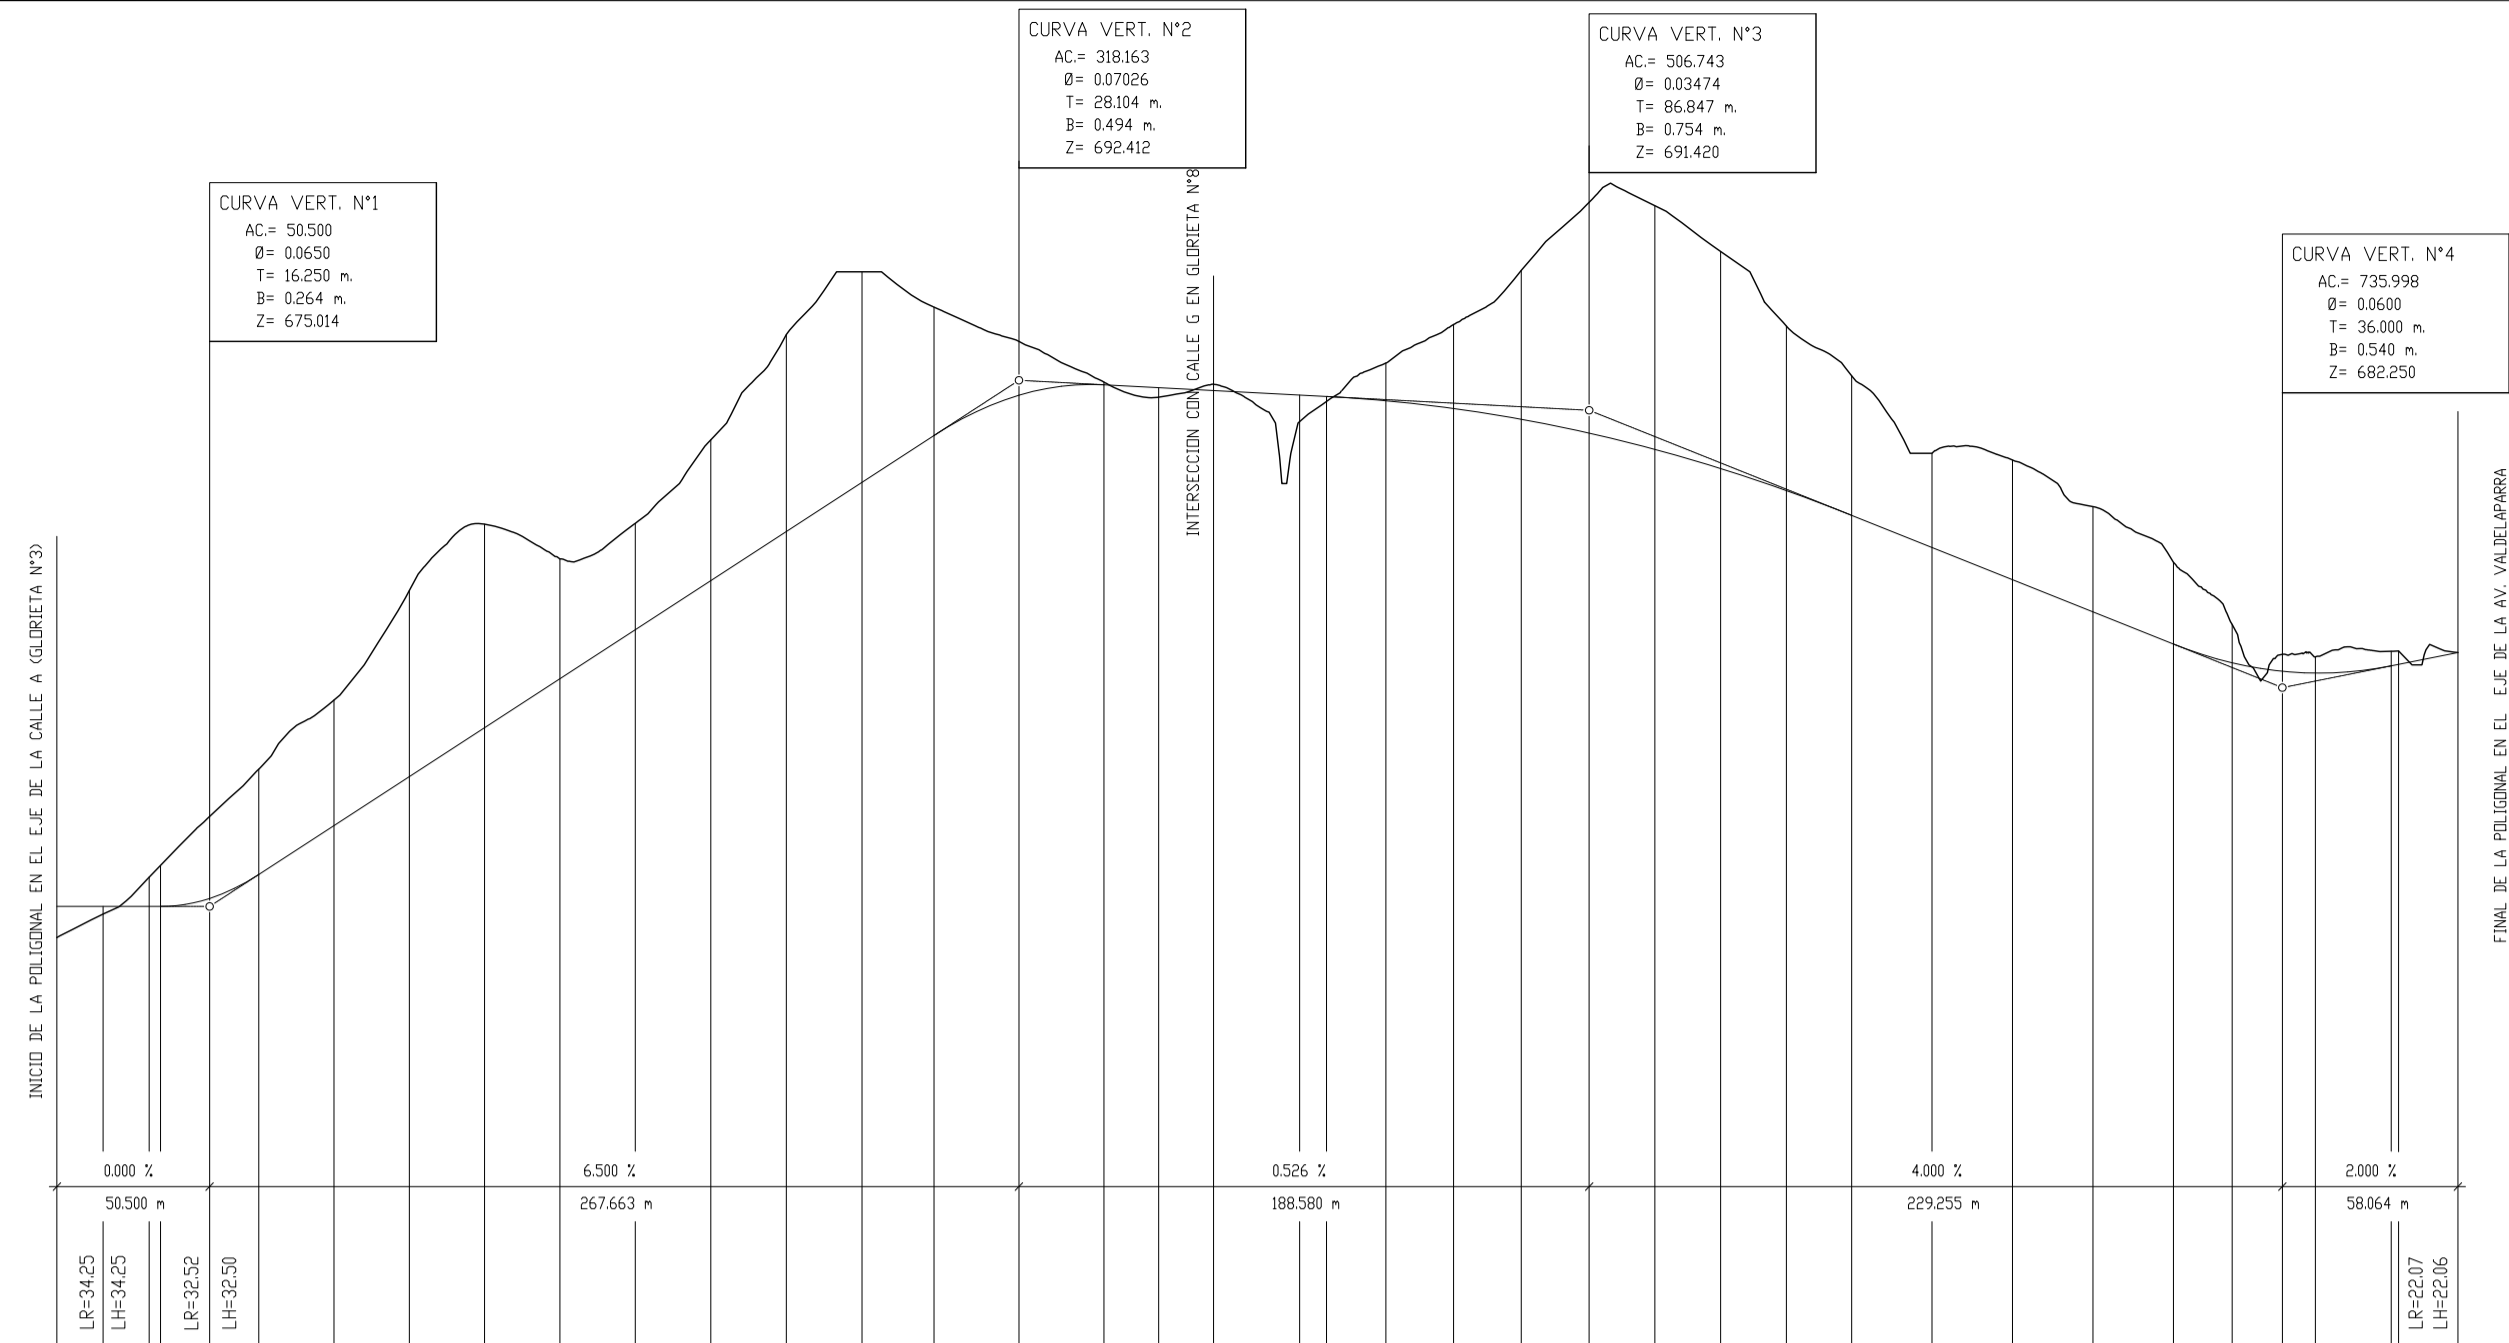

ALINEACIONES VERTICALES	RANPA 0,00 % A. PARAB. R=3000	RANPA 6,50 % R=9000 LR=223,78 LH=223,31	AC. PARABOLICO R=8000 LR=56,25 LH=56,21	PENDIENTE 0,53 % R=73,63 LH=73,63	ACUERDO PARABOLICO R=5000,00 LR=173,75 LH=173,69	PENDIENTE 4,00 % LR=106,49 LH=106,41	AC. PARABOLICO R=12000 LR=72,01 LH=72,00	RANPA 2,00 % R=3000
ALINEACIONES HOR: expresion numerica	RECTA L=382,51							
ALINEACIONES HOR: expresion grafica	[Gráfico de alineación horizontal]							

CALLE C


Escala horizontal 1/2500
Escala vertical 1/250
Plano de referencia 660,00

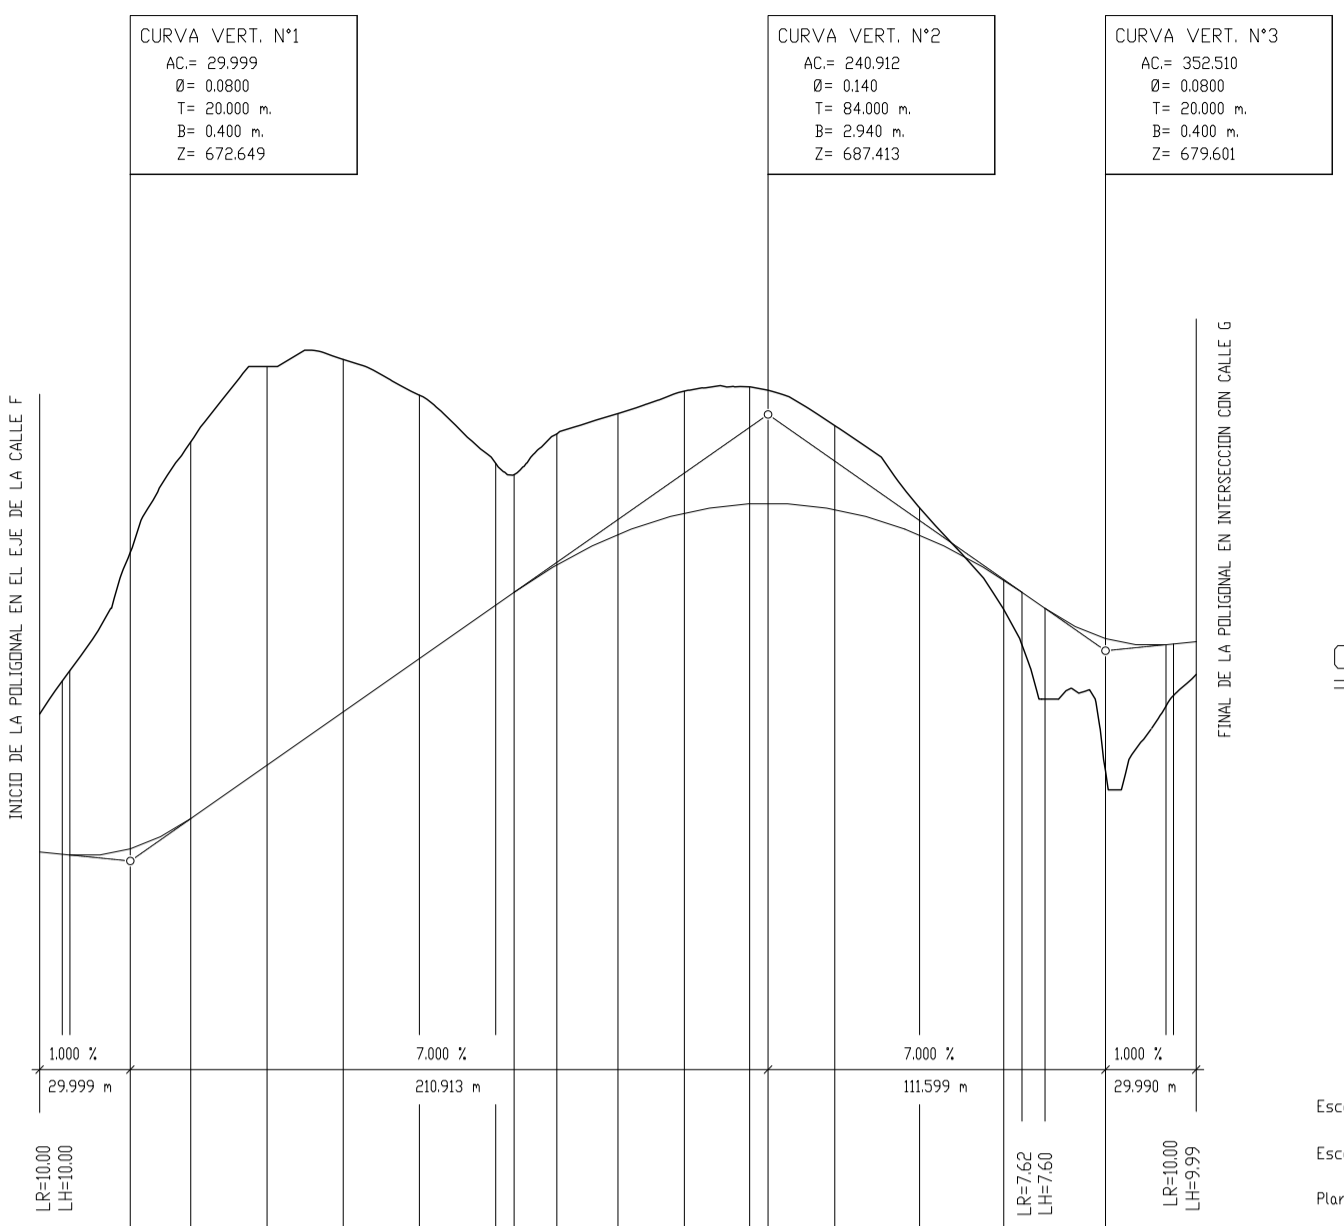

ALINEACIONES VERTICALES	AC. PARAB. R=4000 LR=40,00 LH=40,00	RANPA 7,00 % LR=107,17 LH=106,91	ACUERDO PARABOLICO R=12000 LR=168,14 LH=168,00	AC. PARAB. R=4000 LR=40,03 LH=40,00
ALINEACIONES HOR: expresion numerica	RECTA L=382,50			
ALINEACIONES HOR: expresion grafica	[Gráfico de alineación horizontal]			

CALLE D


Escala horizontal 1/2500
Escala vertical 1/250
Plano de referencia 660,00

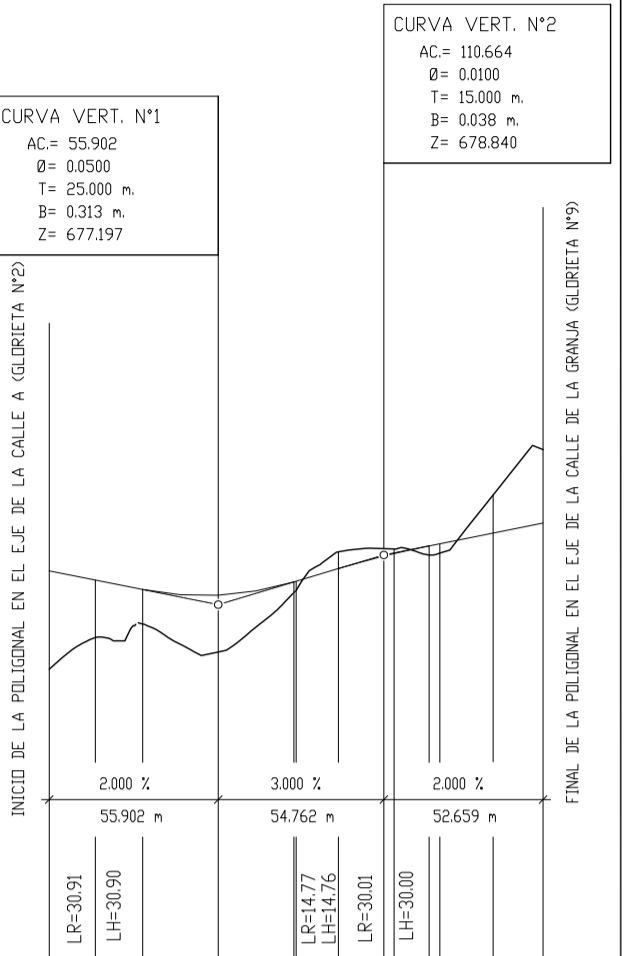

ALINEACIONES VERTICALES	AC. PARAB. R=10000 LR=50,00 LH=50,00	RANPA 2,00 % R=3000	RANPA 2,00 % R=3000
ALINEACIONES HOR: expresion numerica	RECTA L=163,32		
ALINEACIONES HOR: expresion grafica	[Gráfico de alineación horizontal]		

CALLE E


Escala horizontal 1/2500
Escala vertical 1/250
Plano de referencia 650,00

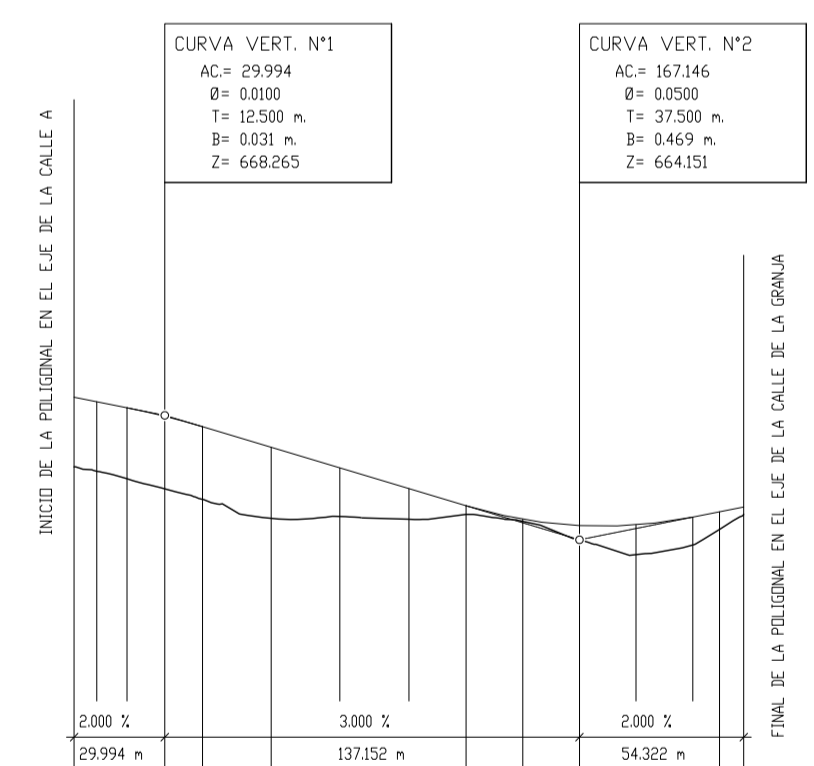

ALINEACIONES VERTICALES	RECTA 2,00 % A. PARAB. R=2000	PENDIENTE 3,00 % R=1500,00 LR=87,19 LH=87,00	AC. PARABOLICO R=1500,00 LR=75,01 LH=75,00	RANPA 2,00 % R=3000
ALINEACIONES HOR: expresion numerica	CIRCULO R=5000,00 L=221,47			
ALINEACIONES HOR: expresion grafica	[Gráfico de alineación horizontal]			

CALLE F


Escala horizontal 1/2500
Escala vertical 1/250
Plano de referencia 650,00

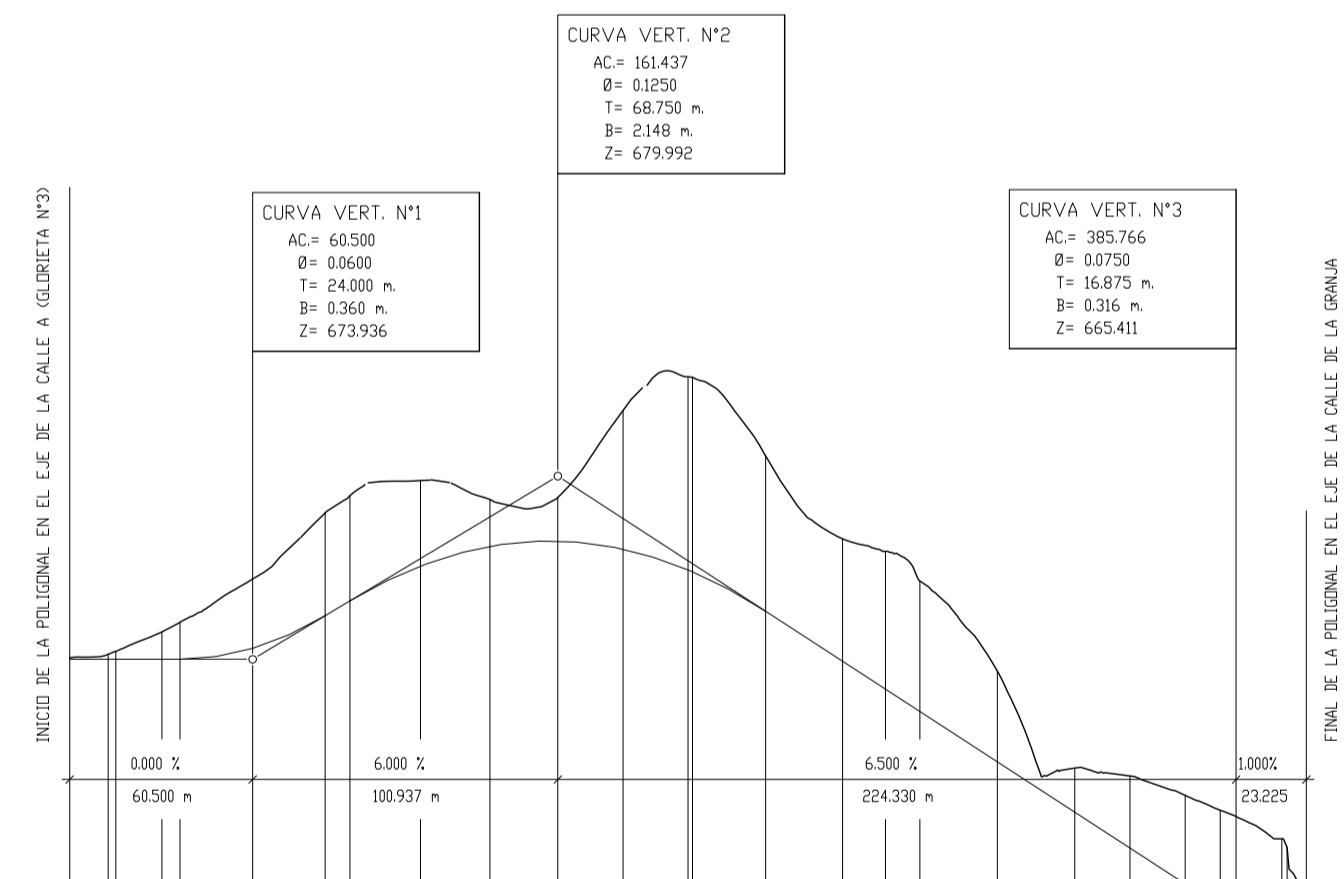

ALINEACIONES HOR: expresion numerica	RECTA L=409,00			
ALINEACIONES HOR: expresion grafica	[Gráfico de alineación horizontal]			

CALLE G

Escala horizontal 1/2500
Escala vertical 1/250
Plano de referencia 670,00

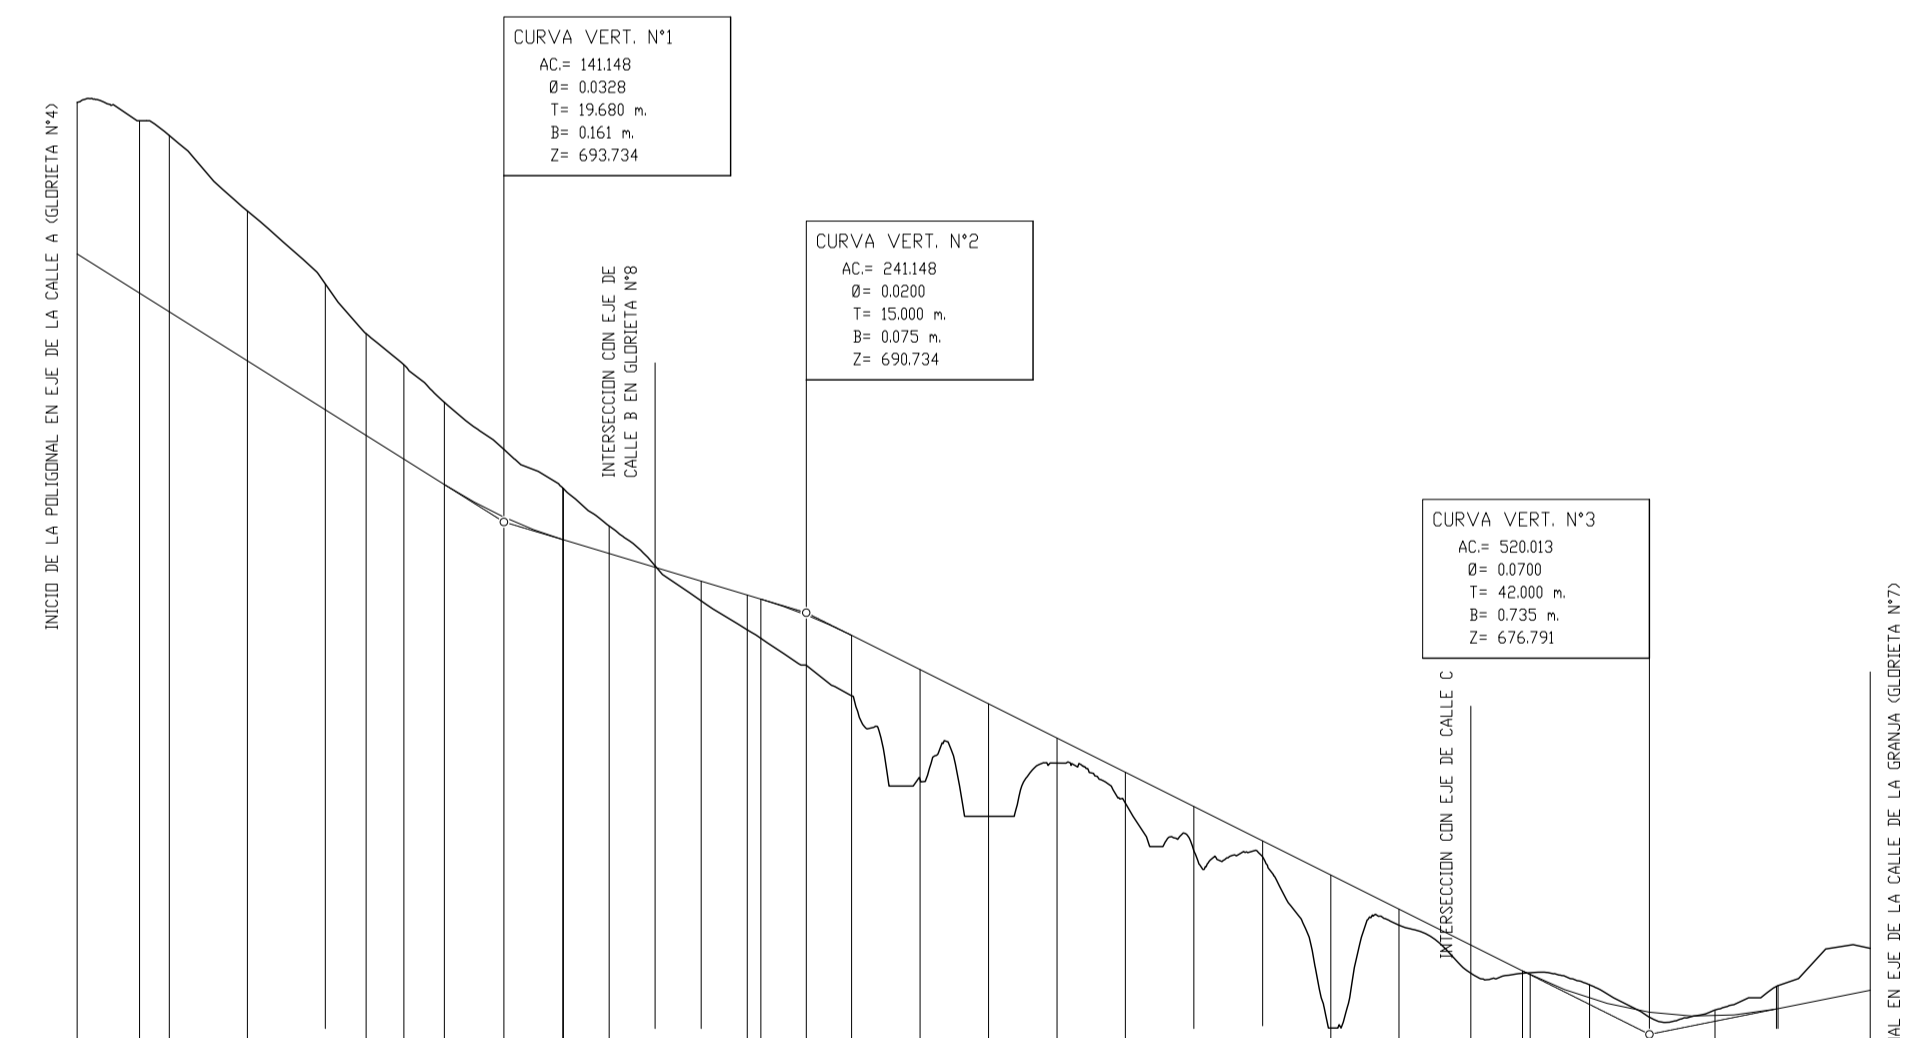

ALINEACIONES HOR: expresion numerica	RECTA L=95,57			
ALINEACIONES HOR: expresion grafica	[Gráfico de alineación horizontal]			

- RASANTE REFERIDA A LAS COTAS EN EL EJE RESPECTIVO VIAL. CON EL AFIRMADO DE CALZADA COMPLETAMENTE TERMINADO (COTA DE LA GARA SUPERIOR DE LA CAPA DE RODADURA EN EL EJE DE REPLANTEO DEL VIAL)
- POLIGONAL DE LA RASANTE DEFINIDA EN EL PERFIL LONGITUDINAL
- LINEA DE CORTE DEL TERRENO EXISTENTE, EN EL EJE DE REPLANTEO DEL RESPECTIVO VIAL
- o VERTICE DE LA POLIGONAL (VER EN PLANO DEFINICION DEL ACUERDO)

TEXTO REFUNDIDO MODIFICACION-4
DEL PLAN PARCIAL SUS A-4 "VALDELAGACAS"
PLANOS DE ORDENACION

ESCALA
H=1/2.500; V=1/250

RED VIARIA. PERFIL LONGITUDINAL (Calles B, C, D, E, F y G)

FECHA
MAYO 2012

Valdelacasa
Ayuntamiento de Alcobendas
Comunidad de Madrid